

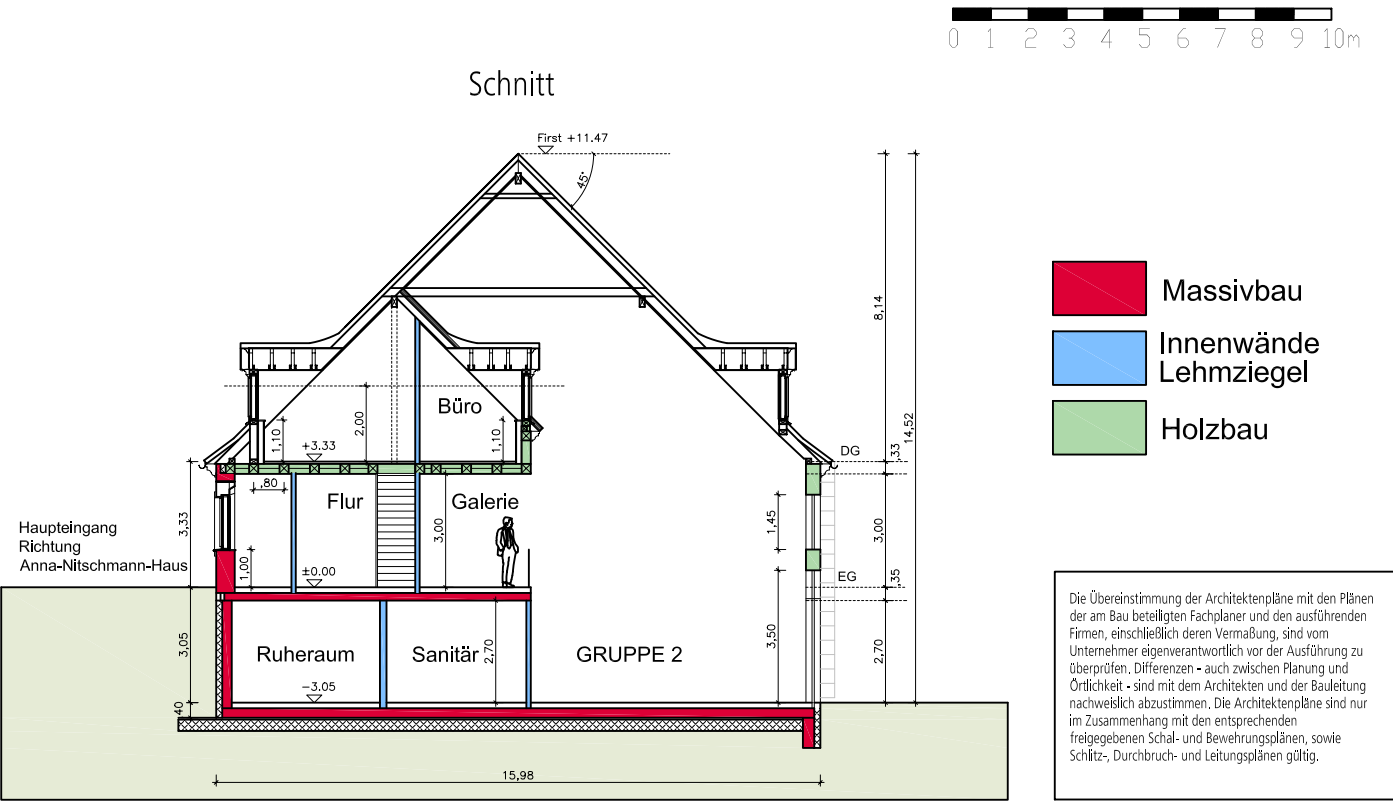



DACHGESCHOSS

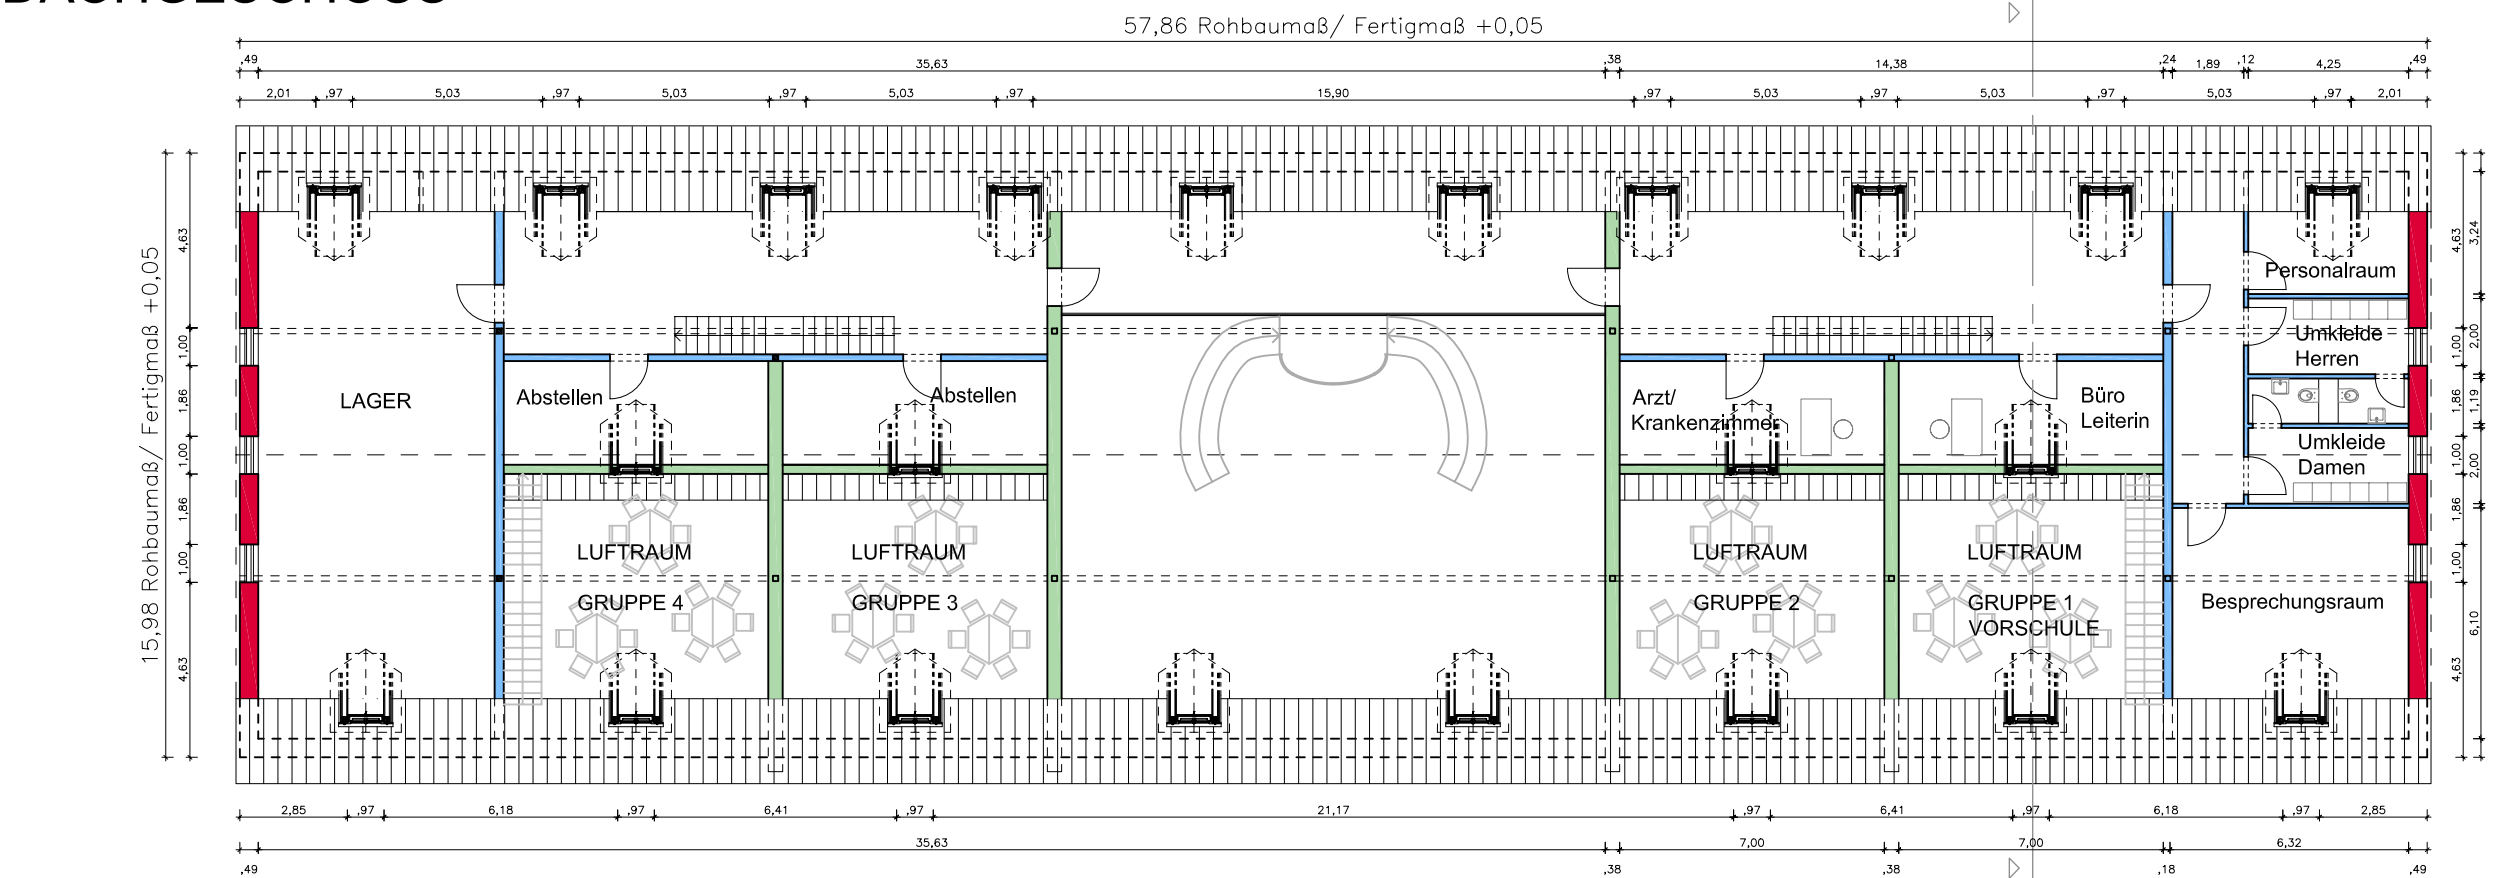

ERDGESCHOSS  
EBENE 2

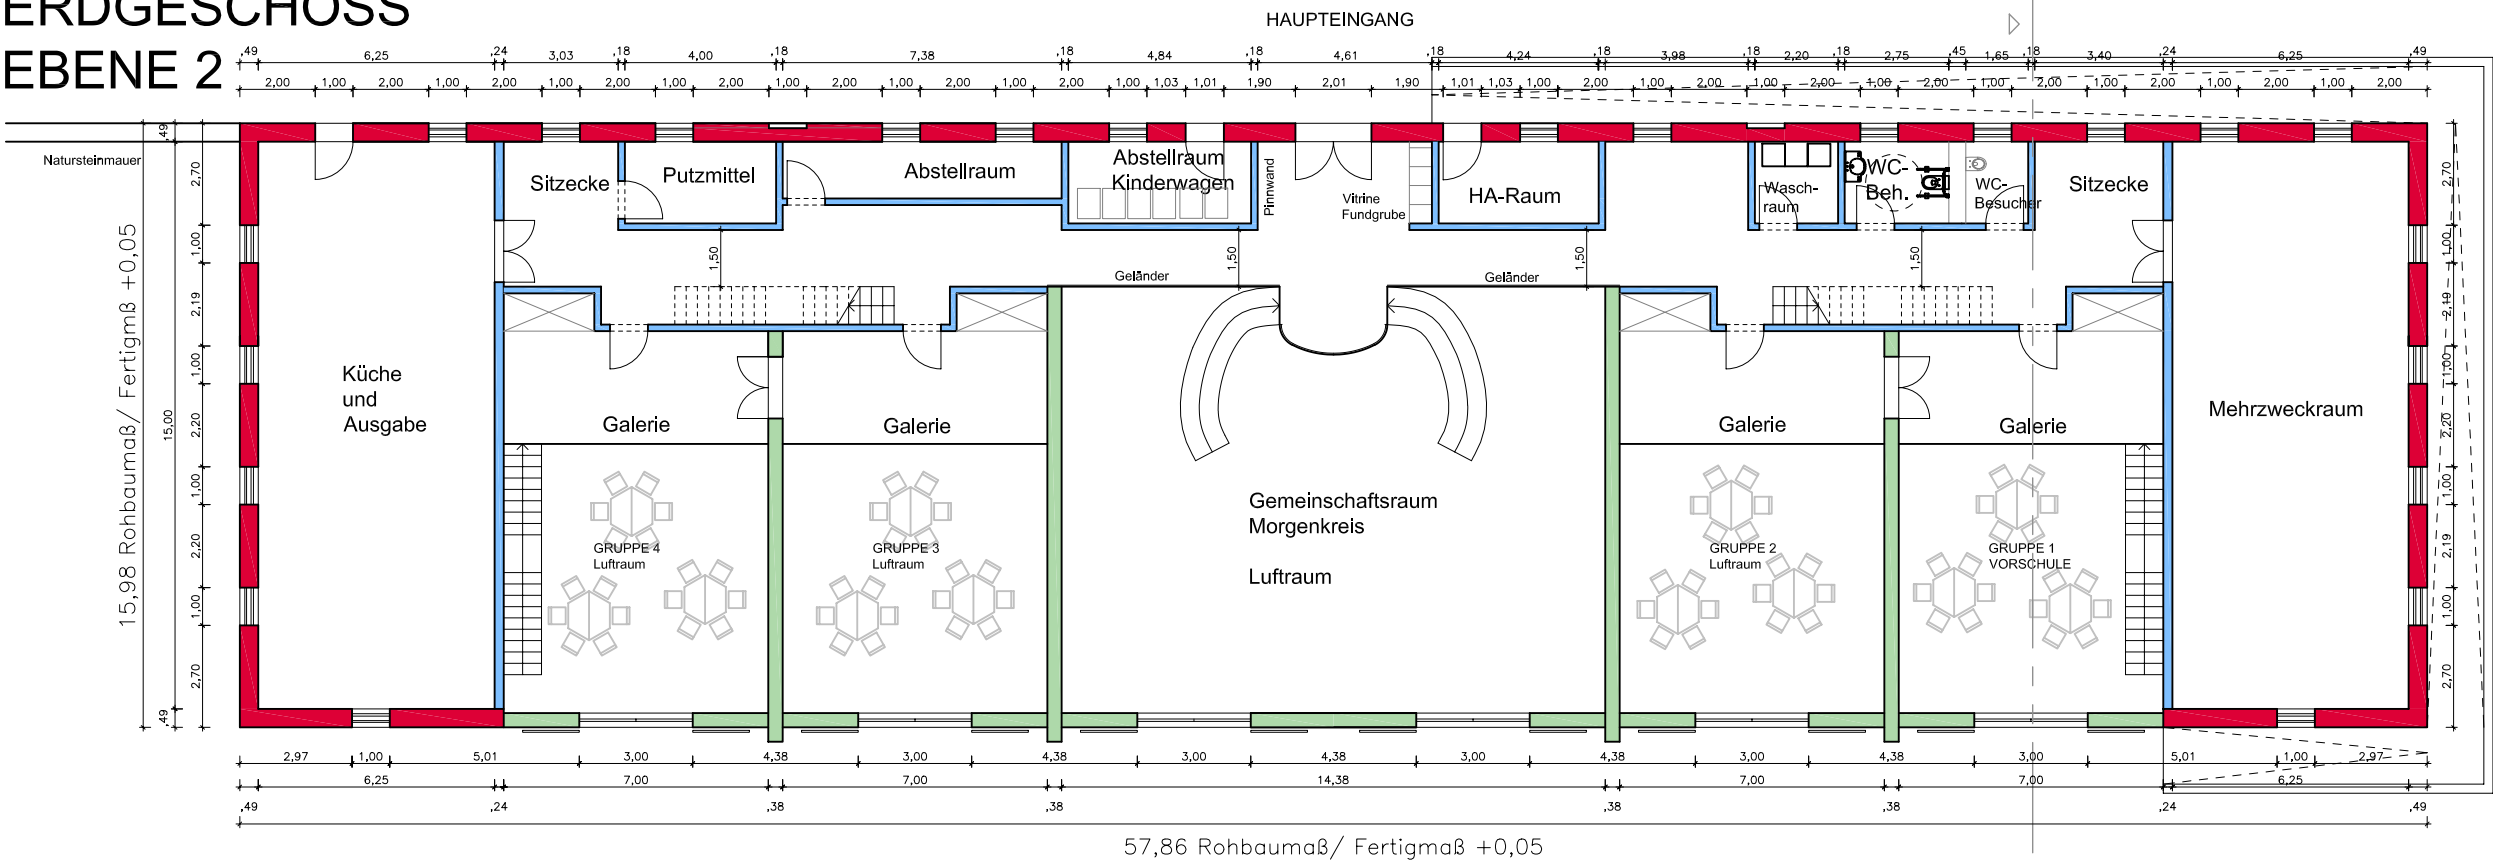

ERDGESCHOSS  
EBENE 1

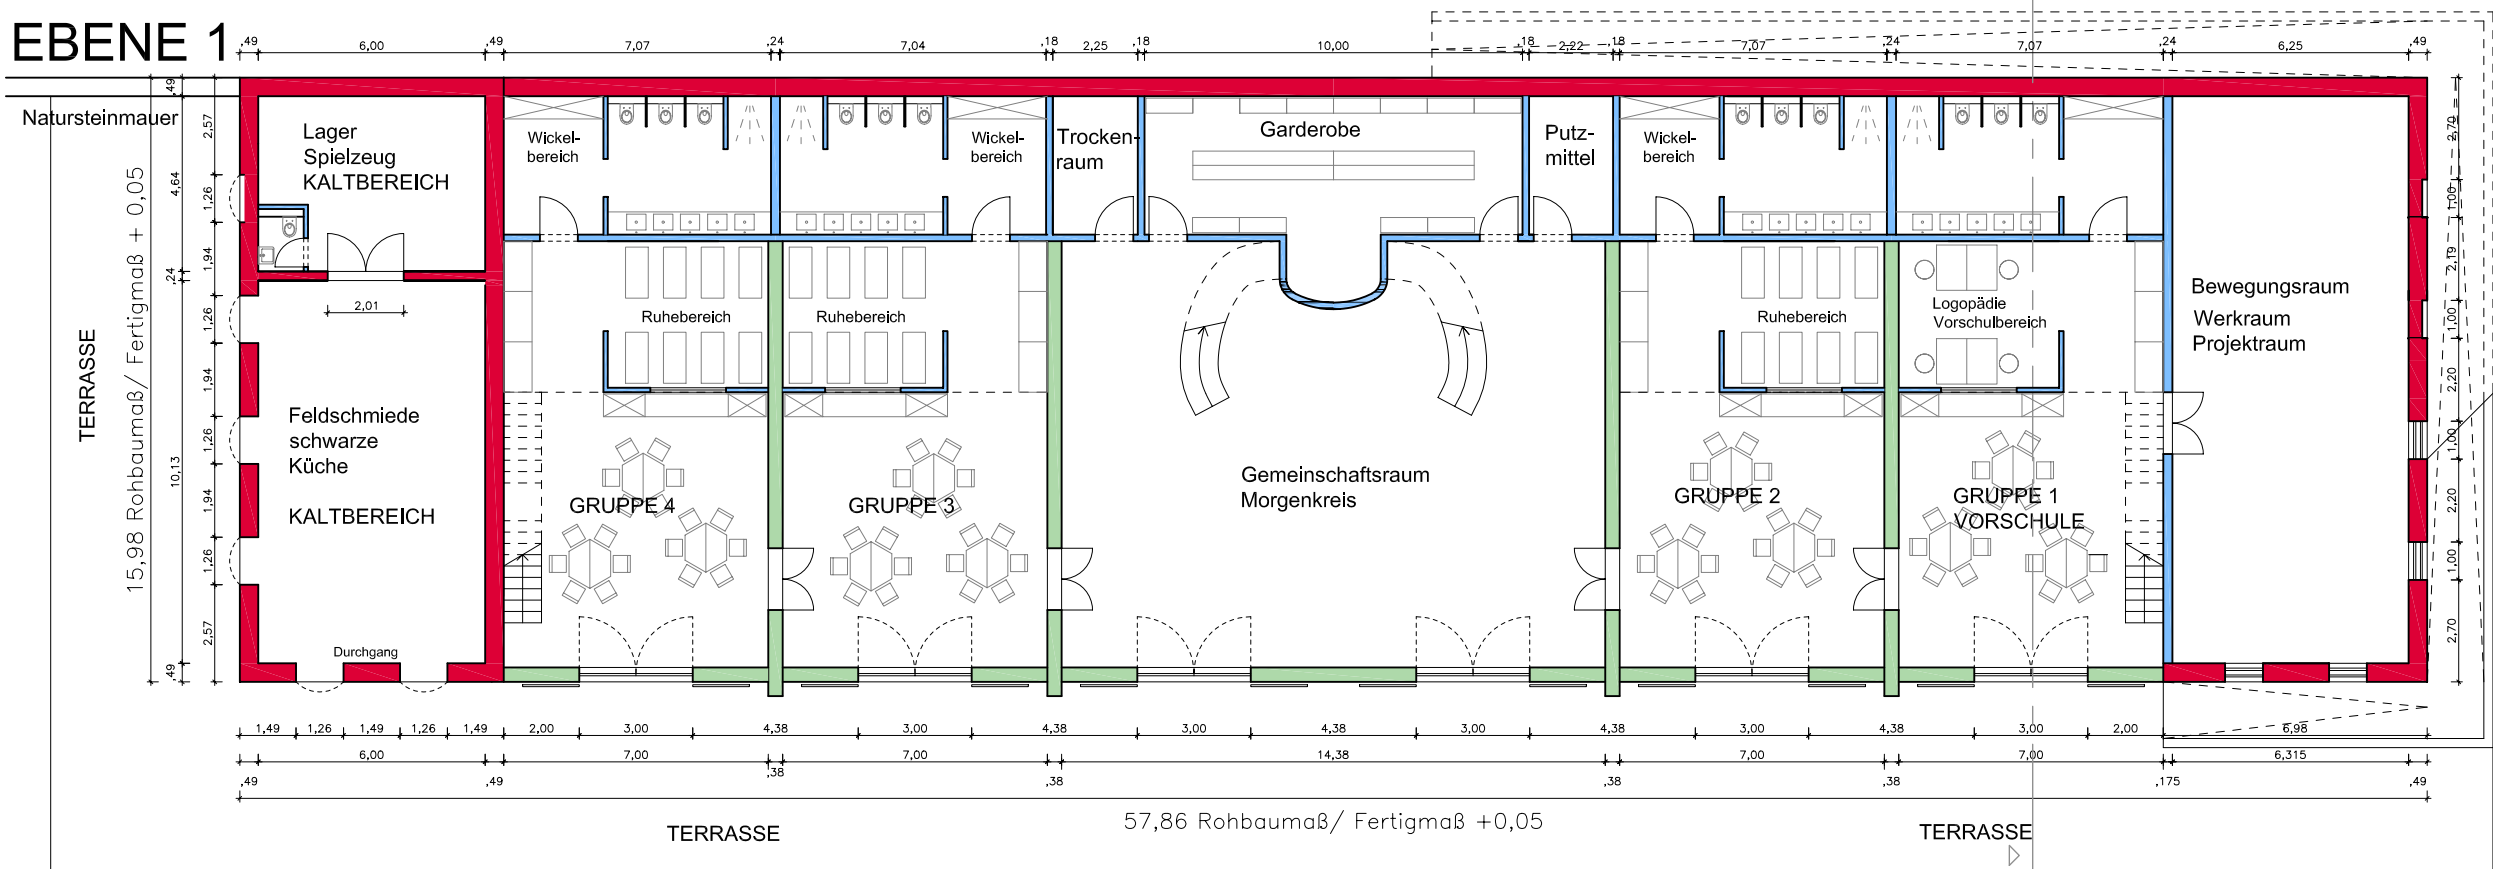

GEMEINDE HERRNHUT

VORHABEN- UND ERSCHLIESSUNGSPLAN  
TEIL 1

Neubau Kita Herrnhuter Diakonie

zum

Vorhabenbezogener Bebauungsplan  
"Neubau Kita Herrnhuter Diakonie/  
Neubau KOMENSKÝ Junior"

für das Gebiet zwischen Weg zum Altenheim,  
Wauergasse und Uttendorferweg

VORENTWURF

Planfassung 12.08.2022

Gemarkung Herrnhut

Bauherr:  
Herrnhuter Diakonie  
Stiftung der Ev. Brüder-Unität  
Zittauer Straße 19  
02747 Herrnhut

Entwurfsverfasser:  
Daniel Neuer  
Dipl. Ing. Architekt  
Herrnhuter Str. 12  
Berthelsdorf 02747 Herrnhut  
Tel.: 035873 / 3663-0  
Fax: 035873 / 3663-11

Projekt:  
Neubau Kindergarten  
Herrnhut

Phase:  
ENTWURFSPLANUNG  
Grundrisse / Schnitt

Maßstab: 1:200 erstellt: 02.02.2022

Katrin Müldener  
Freie Architektin und Stadtplanerin  
Damaskstraße 12, 02763 Zittau Tel. (03583) 510743 / Fax (03583) 510742

