



Darstellung Parkebene 1
Besucherparkplätze




Schematische Schnittdarstellung Parkebene 0 und Plattform

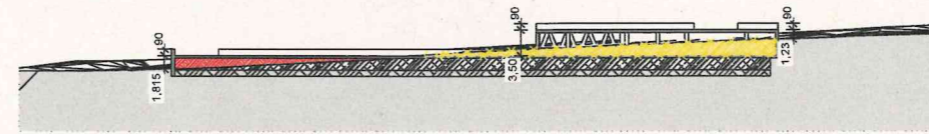

Darstellung Parkebene 0
Mitarbeiterparkplätze

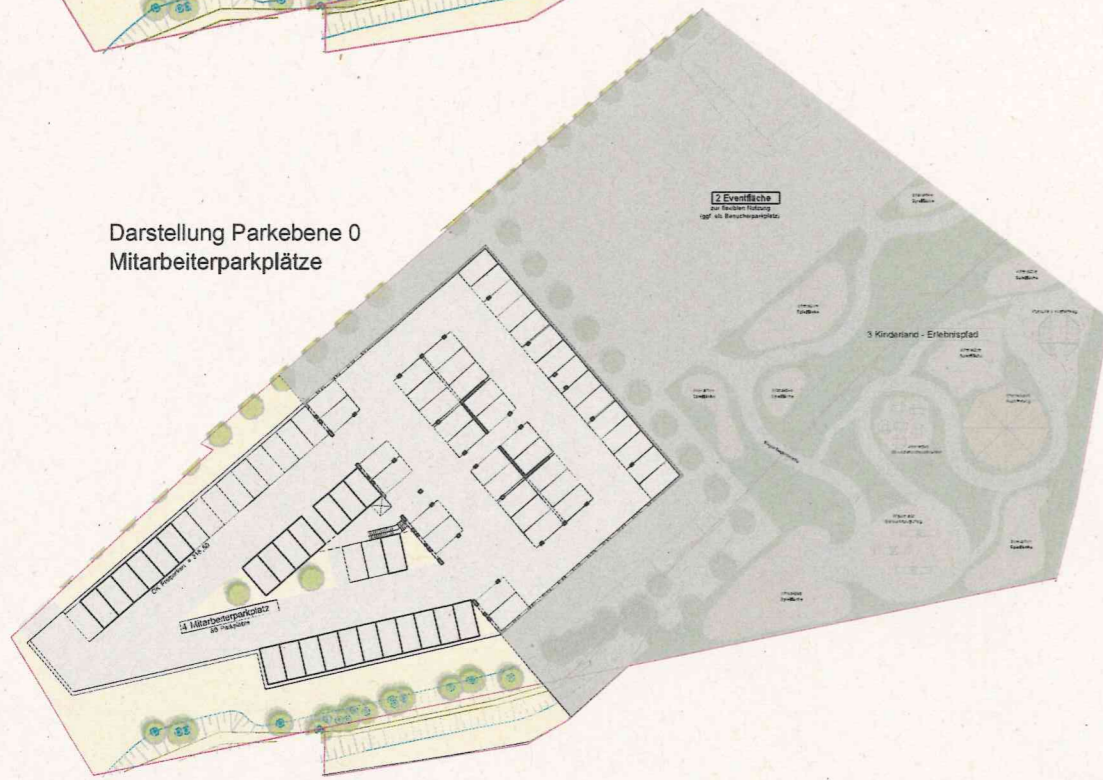

Darstellung gesamtes Areal

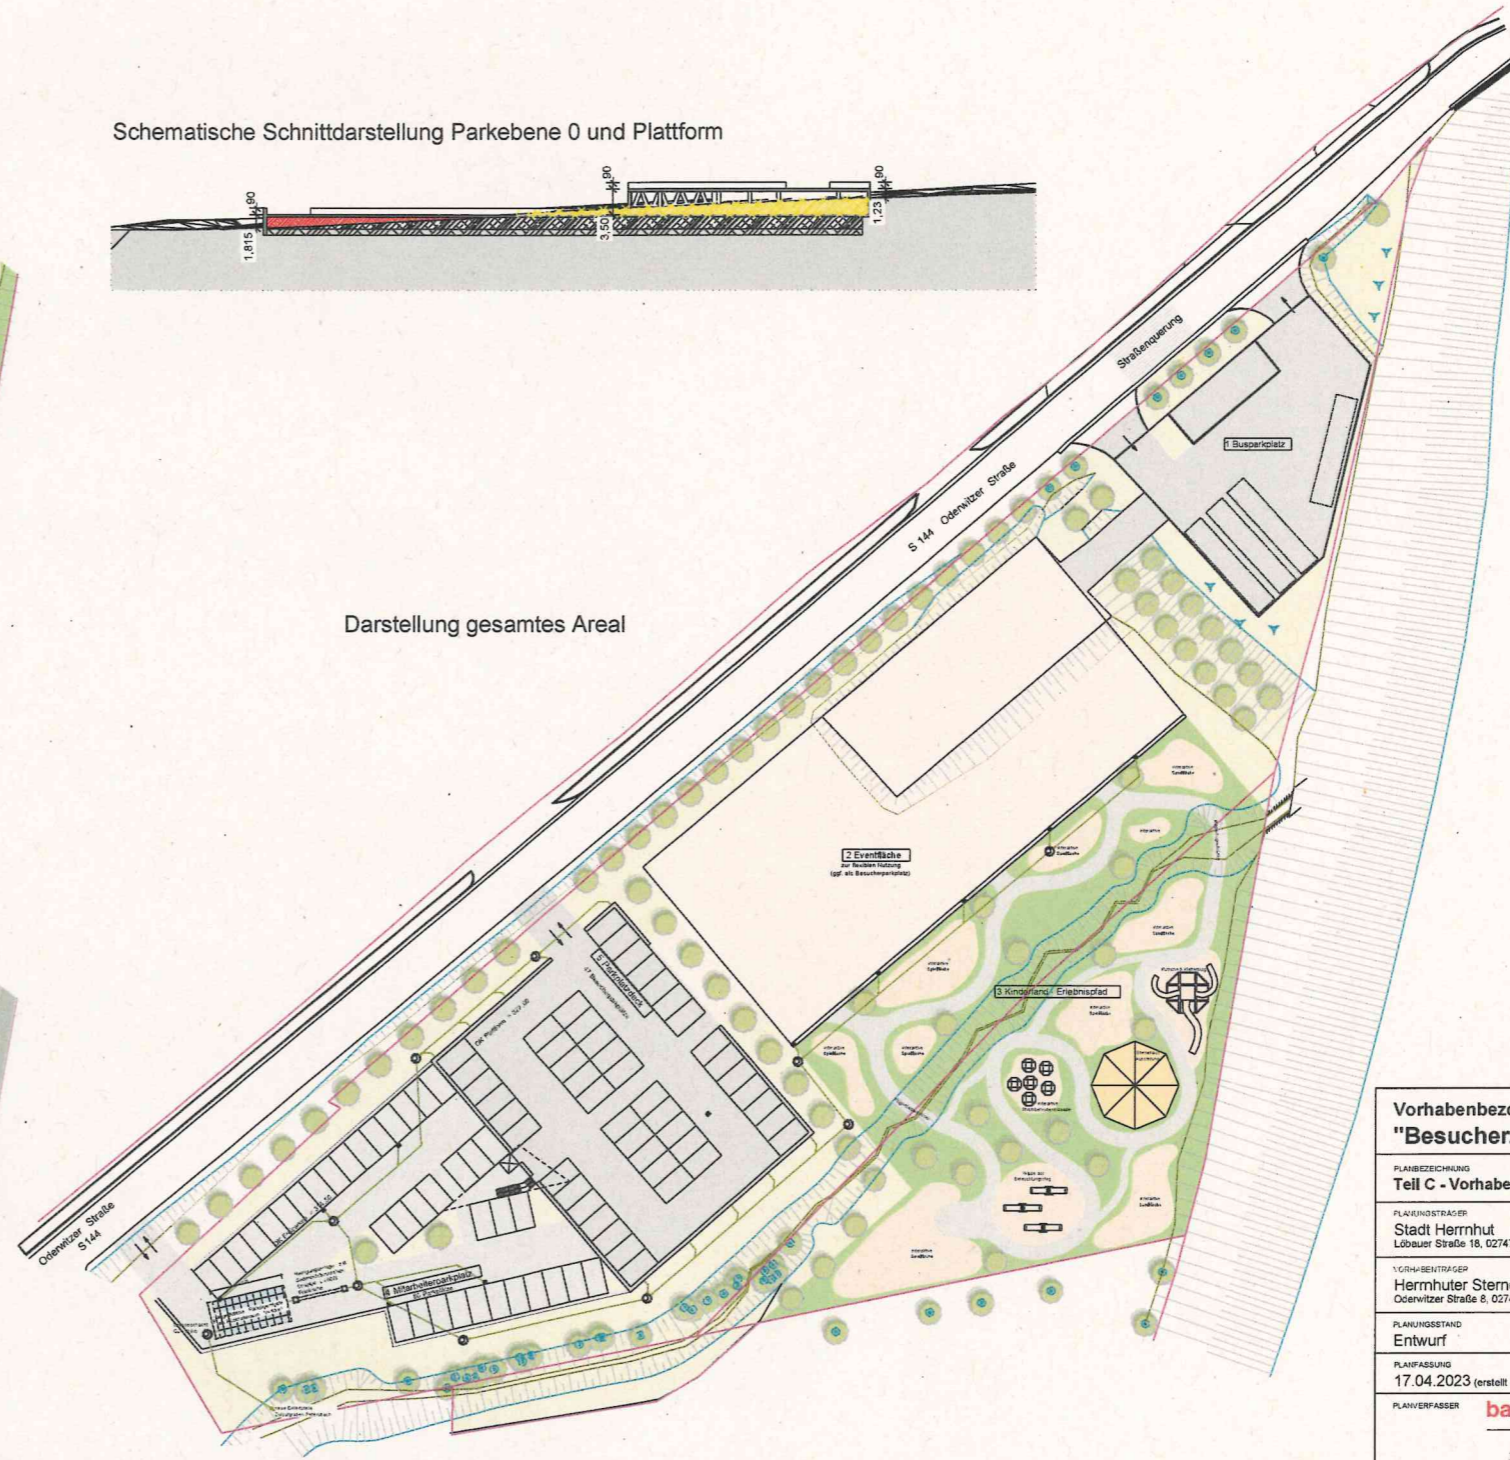

Vorhabenbezogener Bebauungsplan
"Besucherzentrum Herrnhuter Sterne"

Teil C - Vorhaben- und Erschließungsplan

PLANUNGSTRÄGER
Stadt Herrnhut
Lobauer Straße 18, 02747 Herrnhut

VORHAEBENTRÄGER
Herrnhuter Sterne GmbH
Oderwitz Straße 8, 02747 Herrnhut

PLANUNGSSTADIUM
Entwurf

PLANFASSUNG
17.04.2023 (erstellt 02.12.2022)

MASSSTAB
1 : 500

PLANVERFASSER
bauplanconcept
Ingenieur GmbH

